



Prefeitura do Município de Mandaguáçu

ESTADO DO PARANÁ

Paço Municipal "Hiro Vieira"

Rua Bernardino Bogo, 175 – Vila Bernardino Bogo – Caixa Postal 81 – CEP 87160-000

Fone: (44) 3245-8400

CNPJ 76.285.329/0001-08

www.mandaguacu.pr.gov.br

OFÍCIO 579/2023

Assunto: Resposta ao Requerimento nº118/2023

A Prefeitura Municipal de Mandaguáçu, inscrita no CNPJ sob o número 76.285.329/0001-08, situada à Rua Bernardino Bogo, 175 - Vila Bernardino, CEP: 87160-000, Mandaguáçu/PR por meio da Secretaria de Planejamento Urbano e Inovação vem informar que as obras na Rua Maristela na Vila Guadiana contempla uma série de projetos para execução da pavimentação dos quais já foram iniciados pela presente instalação da drenagem. Informo também que os projetos se encontram dentro das normas vigentes sendo estes seguindo em anexo.

Atenciosamente,

Mandaguáçu, 11 de outubro de 2023.

REBECA MAGDA ARNOLD SILVA
Secretária de Planejamento Urbano

MAURÍCIO APARECIDO DA SILVA
Prefeito Municipal

DEPARTAMENTO DE PLANEJAMENTO URBANO E INOVAÇÃO

Rua Bernardino Bogo, 175 – Vila Bernardino Bogo – Caixa Postal 81 – CEP 87160-000

Fone: (44) 3245-8425

planejamento@mandaguacu.pr.gov.br





VERIFICAÇÃO DAS ASSINATURAS




Código para verificação: CEDB-6293-B340-E50E

Este documento foi assinado digitalmente pelos seguintes signatários nas datas indicadas:


- ✓ REBECA MAGDA (CPF 104.XXX.XXX-61) em 11/10/2023 13:54:23 (GMT-03:00)
Papel: Assinante
Emitido por: Sub-Autoridade Certificadora 1Doc (Assinatura 1Doc)
- ✓ MAURICIO APARECIDO DA SILVA (CPF 632.XXX.XXX-20) em 16/10/2023 14:42:53 (GMT-03:00)
Papel: Assinante
Emitido por: Sub-Autoridade Certificadora 1Doc (Assinatura 1Doc)

Para verificar a validade das assinaturas, acesse a Central de Verificação por meio do link:

<https://mandaguacu.1doc.com.br/verificacao/CEDB-6293-B340-E50E>

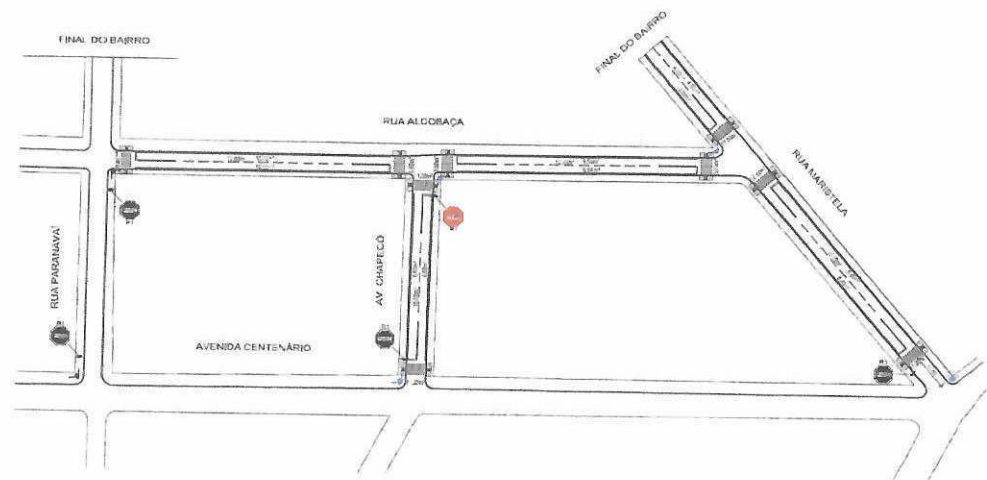

SINALIZAÇÃO VERTICAL E HORIZONTAL
ESCALA 1:100

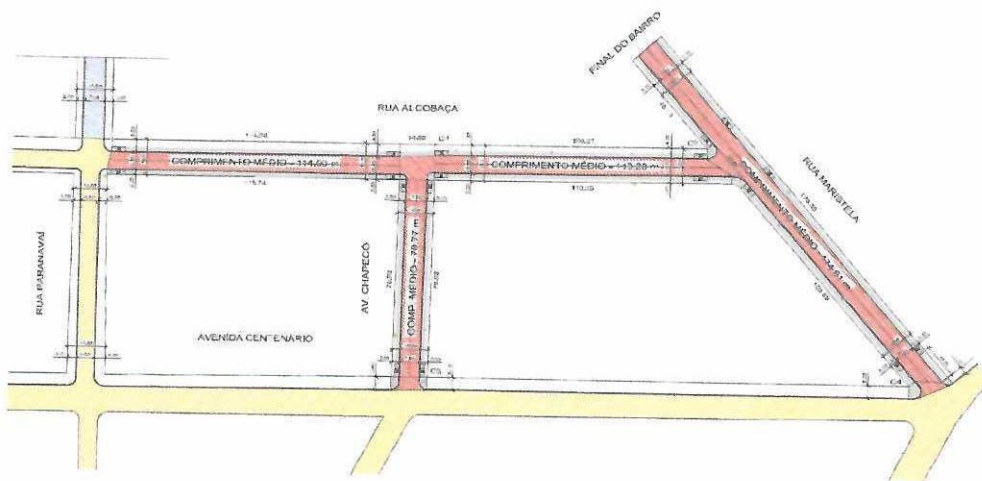

PAVIMENTAÇÃO ASFÁLTICA
ESCALA 1:100

Código	Placa	Quantidade	Observação
PI		01	INSTALAR
PI		-	EXISTENTE
Sinalização de Rua		04	INSTALAR
Sinalização de Rua		-	EXISTENTE


LEGENDA

- PAVIMENTAÇÃO A EXECUTAR
- PAVIMENTAÇÃO EXISTENTE
- LITO NATURAL
- CALÇADA A EXECUTAR
- MEIO-FIO / SARJETA EXISTENTE
- MEIO-FIO / SARJETA A EXECUTAR
- MEIO-FIO / SARJETA PROJETADO
- RAMPA A EXECUTAR
- POSTE EXISTENTE
- ÁRVORE EXISTENTE

Parâmetros: $\mu = 0,015$; $\gamma = 0,015$; $\alpha = 0,015$ por rampa


OBSERVAÇÕES

- 1) TODAS AS CALÇADAS E MEIO-FIOS COM SARJETAS EXISTENTES SERÃO DEMOLIDOS PELA PREFEITURA MUNICIPAL.
- 2) TODOS OS OBSTÁCULOS QUE INTERFEREM NA ROTA ACESSÍVEL (1,20 m) SERÃO REMOVIDOS, RELOCADOS E/OU RETIRADOS PELA PREFEITURA MUNICIPAL.

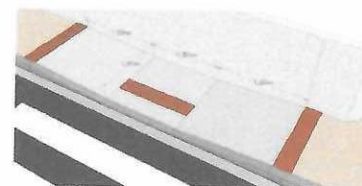


Modelo de Rampa
ESCALA 1:100


MODELO DE RAMPA
ESCALA 1:100

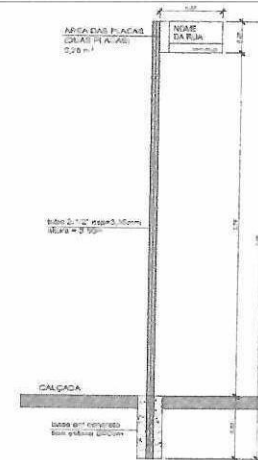

DETALHE PLACA DE IDENTIFICAÇÃO
ESCALA 1:100

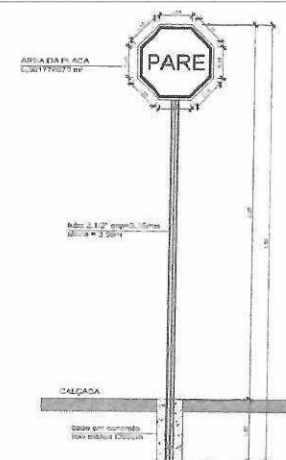


DETALHE PLACA DE PARE
ESCALA 1:100

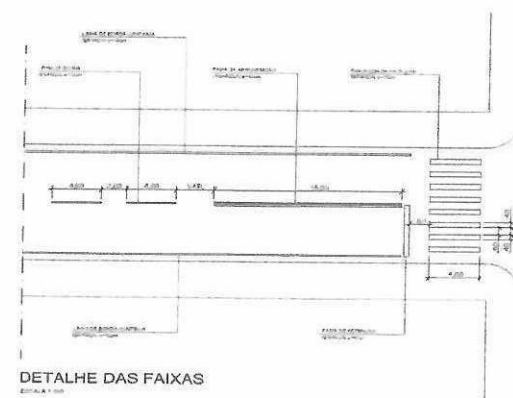


DETALHE DAS FAIXAS
ESCALA 1:100

CONTRATO Nº 1007/152-03 / 2016 - CONVÊNIO 680764


 AMUSEP ASSOCIAÇÃO MUNICIPAL DE MANDAGUAÇU	
PREFEITURA MUNICIPAL DE MANDAGUAÇU	
PAVIMENTAÇÃO ASFÁLTICA SINALIZAÇÃO VERTICAL E HORIZONTAL	
DATA: 10/01/2016	FOLHA: 01 DE 02
ELABORADO POR: AMUSEP - Assoc. Mun. de Mandaguá REVISADO POR: AMUSEP - Assoc. Mun. de Mandaguá COTAÇÃO: 680764	

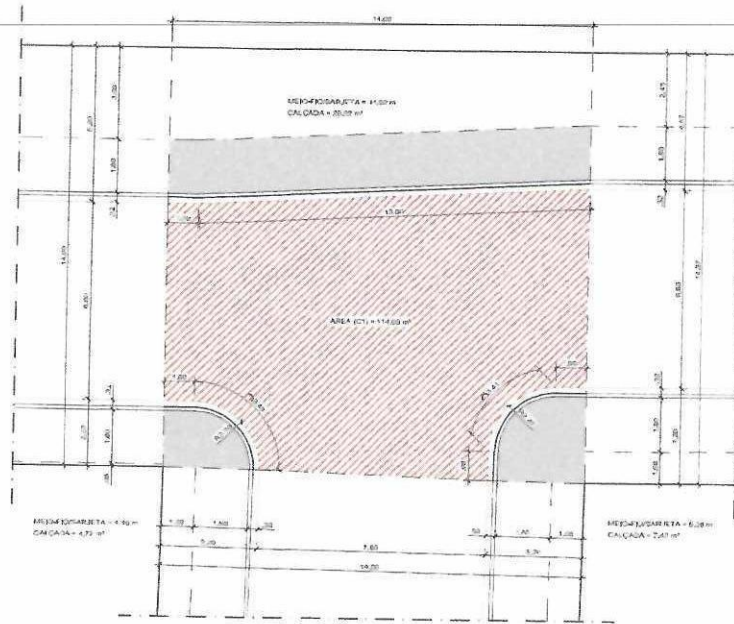


CRUZAMENTO: C1
ESCALA 1:100

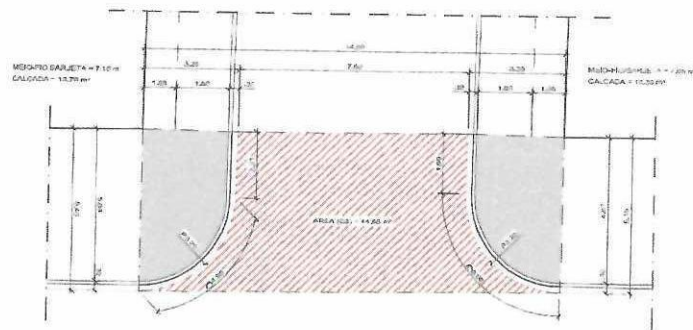

CRUZAMENTO: C3
ESCALA 1:100

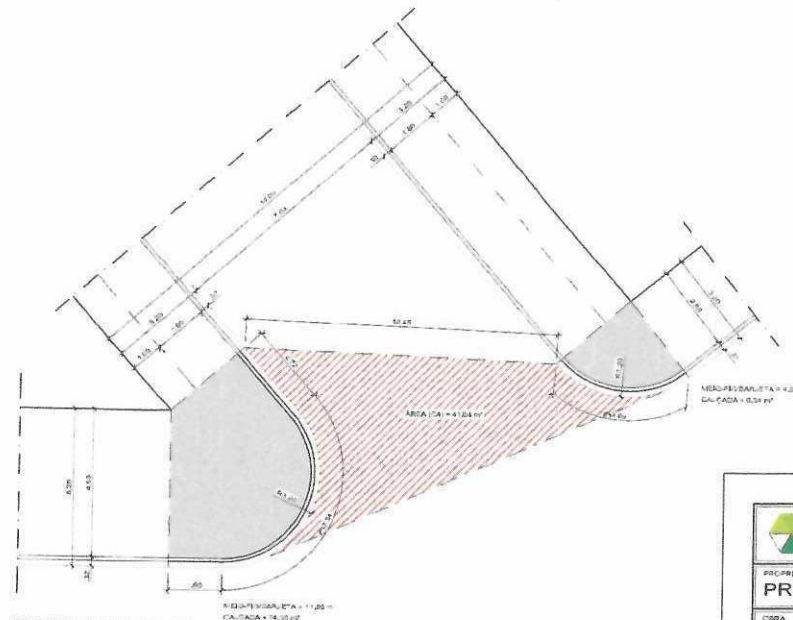



CRUZAMENTO: C4
ESCALA 1:100

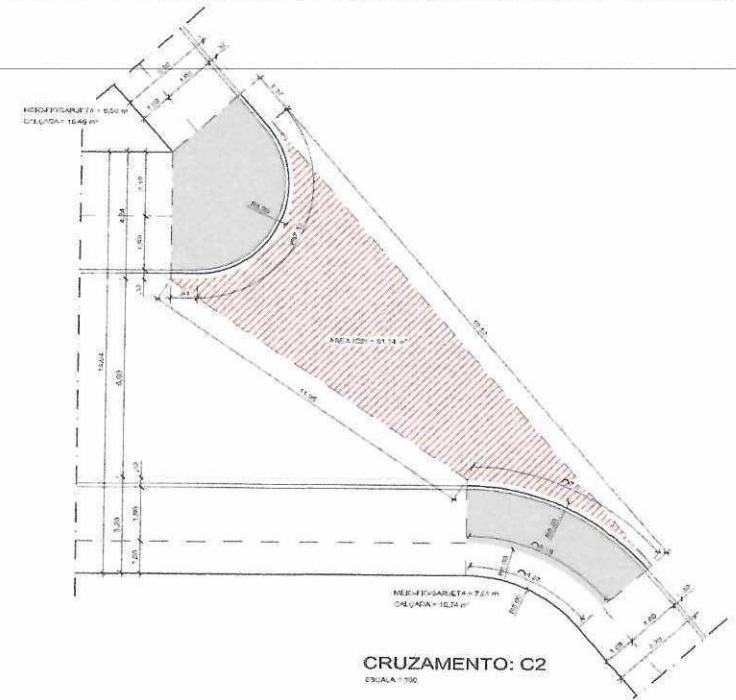

CRUZAMENTO: C2
ESCALA 1:100

CONTRATO: Nº 1067/152-73 / 2018 - CONVÊNIO 880964

 AMUSEP ASSOCIAÇÃO DOS MUNICÍPIOS DO SETENTRÃO PARAENSE	
PROPRIETÁRIO PREFEITURA MUNICIPAL DE MANDAGUAÇU	
OBRA PAVIMENTAÇÃO ASFÁLTICA, SINALIZAÇÃO VERTICAL E HORIZONTAL	F.P.P. 02
REPRESENTANTE TÉCNICO: AMUSEP - Assoc. Mun. Setentrão Paraense Eng.º Civil CREA-PR 60.258-D	DATA 04/05/2018 DESENHO 02/01/2018

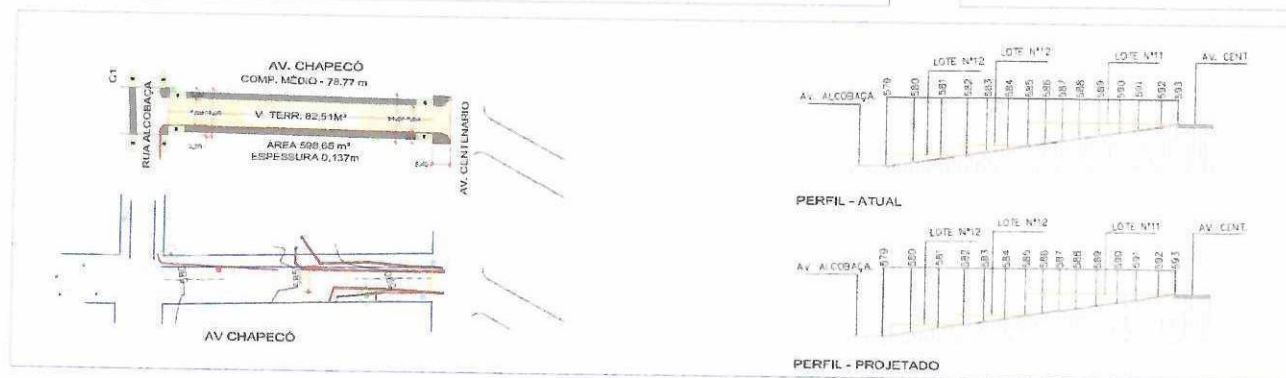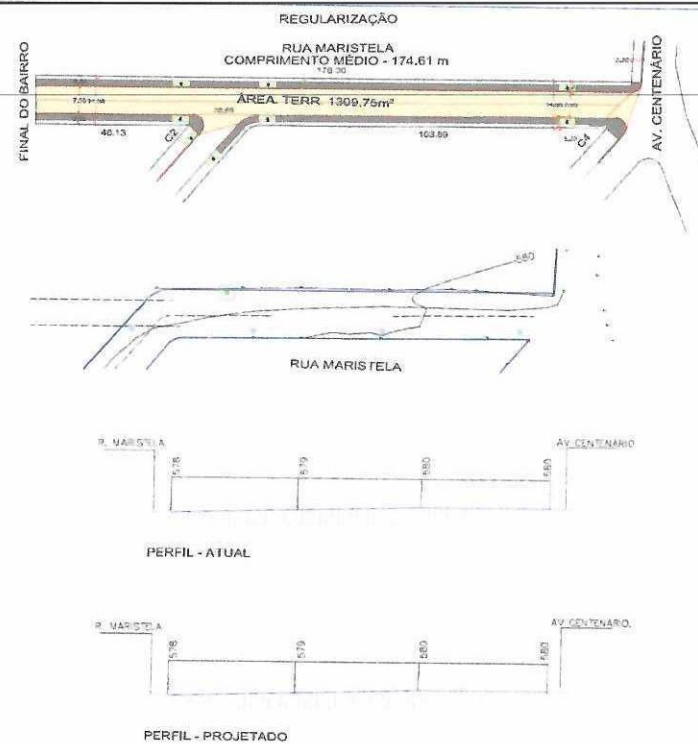

Assinado de forma digital
por NIVALDO
MARTELOSSO:36173037904
Dados: 2021.02.10 13:56:19
-03'00'

[illegible]

PREFEITURA MUNICIPAL DE MANDAGUAÇU


PROJ. TERRAPLANAGEM.

MOVIMENTAÇÃO DE TERRA E REGULARIZAÇÃO DAS RUAS CHAPECÓ, ALCobaÇA
E MARISTELA


Des: PROCESSO 1002152-28/2018
CONVENC 600264

Estado	Fecha	Rev
INDICADA	1/1	00

SEÇÃO TRANSVERSAL (PAVIMENTAÇÃO) - PISTA SIMPLES


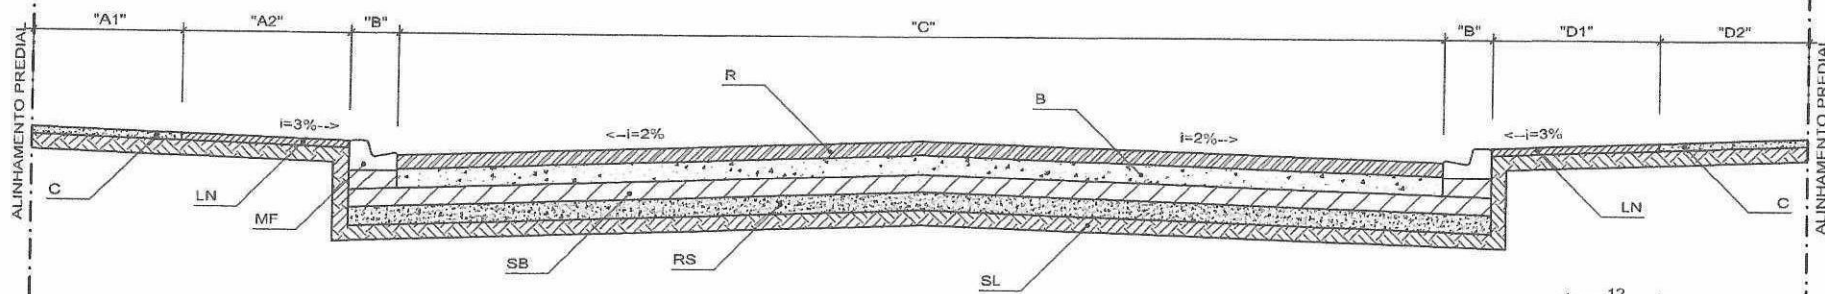


NOME DE RUAS/ AVENIDAS	"A1"	"A2"	"B"	"C"	"D1"	"D2"
RUA ALCobaça	VAR.	1.80	0.32	6.60	1.80	VAR.
AVENIDA CHAPECÓ	1.08	1.80	0.32	7.60	1.80	1.08
RUA MARISTELA	1.08	1.80	0.32	7.96 / 7.64	1.80	1.08

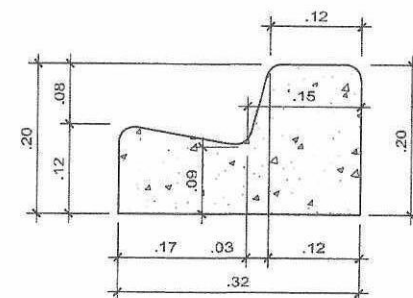

DETALHE MEIO FIO E SARJETA

ESCALA 1:10

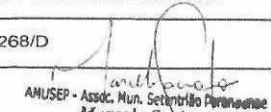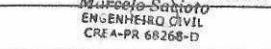CÓDIGO	SERVIÇOS	ESPECIFICAÇÕES	DIMENSÃO	MUNICÍPIO
R	REVESTIMENTO	T.S.T COM CAPA SELANTE	Aprox. 3 cm	RUA: DIVERSAS RUAS
B	BASE	SOLO CIMENTO - 4%	15 cm	PROJETO MUNICIPAL: MANDAGUAÇU
SB	SUB-BASE			RESPONSÁVEL TÉCNICO: MARCELO SACIOTO
RS	REFORÇO DO SUB-LEITO			CREA: CREA: PR - 68.268/D
SL	SUB-LEITO			PROJETO Nº: 
C	CALÇADA	EM CONCRETO	5 cm	OBSERVAÇÕES:  AMUSEP - Assoc. Mun. Setor de Engenharia Marcelo Sacioto ENGENHEIRO CIVIL CREA-PR 68268-D
G	GRAMA			DATA: NOVEMBRO / 2019
MF	MEIO FIO E SARJETA	MOLDADA "IN-LOCO"	0.046 m3/m	DESENHO: MARCELO



CÂMARA MUNICIPAL DE MANDAGUAÇU

ESTADO DO PARANÁ

RUA BERNARDINO BOGO, 100 - CONDOMÍNIO GALERIA ITÁLIA - SL 08 CEP 87160-000

FONE (44) 3245-1545

CNPJ 77 643 443/0001-25

www.mandaguacu.pr.leg.br

contato@mandaguacu.pr.leg.br

REQUERIMENTO Nº 118/2023
FAVORÁVEL A TRAMITAÇÃO

Apresentado em 02/10/2023

22/10/23
PROCOLO Nº 760/2023

PRESIDENTE

Autoria dos Vereadores: Karina de Fátima Grossi, Fabricio Cesar Martellozzi e Flavio Lopes Pinheiro.

TEOR DO REQUERIMENTO

Excelentíssimo Senhor Presidente da Câmara Municipal de Mandaguauçu:


Os Vereadores que subscrevem o presente, nos termos regimentais vigentes, **REQUEREM** a Vossa Excelência, após ouvir o Plenário, seja oficiado ao Excelentíssimo Senhor Mauricio Aparecido da Silva, Prefeito Municipal, solicitando informar se a obra nas galerias pluviais da Rua Maristela na Vila Guadiana está seguindo as normas vigentes, bem como informar se está nos planos do Executivo Municipal realizar a construção de meio-fio e de se asfaltar a rua.

REQUEREM ainda enviar cópia do projeto para a realização das obras.

JUSTIFICATIVA

O presente requerimento tem como objetivo obter informações acerca da execução da referida obra, bem como, para repassa-las aos moradores que solicitarem.

Plenário Vereador Marcílio Periotto, 02 de outubro de 2023

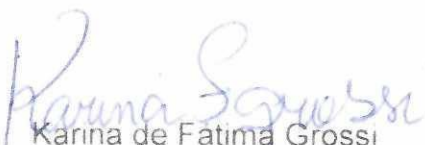
Karina de Fátima Grossi
Vereadora


Fabricio Cesar Martellozzi
Vereador


Flavio Lopes Pinheiro
Vereador

APROVADO EM duas votações

VOTAÇÃO POR maioridade

Em 09 de 10 de 23


PRESIDENTE